


B type

2LDK + WIC

専有面積 / 57.75㎡ (約17.46坪)
 バルコニー面積 / 9.36㎡ (約2.83坪)

- A** 居室にゆとりをもたらすウォークインクローゼット
- B** リビング・ダイニングと洋室(1)の一体利用が可能
- C** クローゼットや物入れなどの豊富な収納

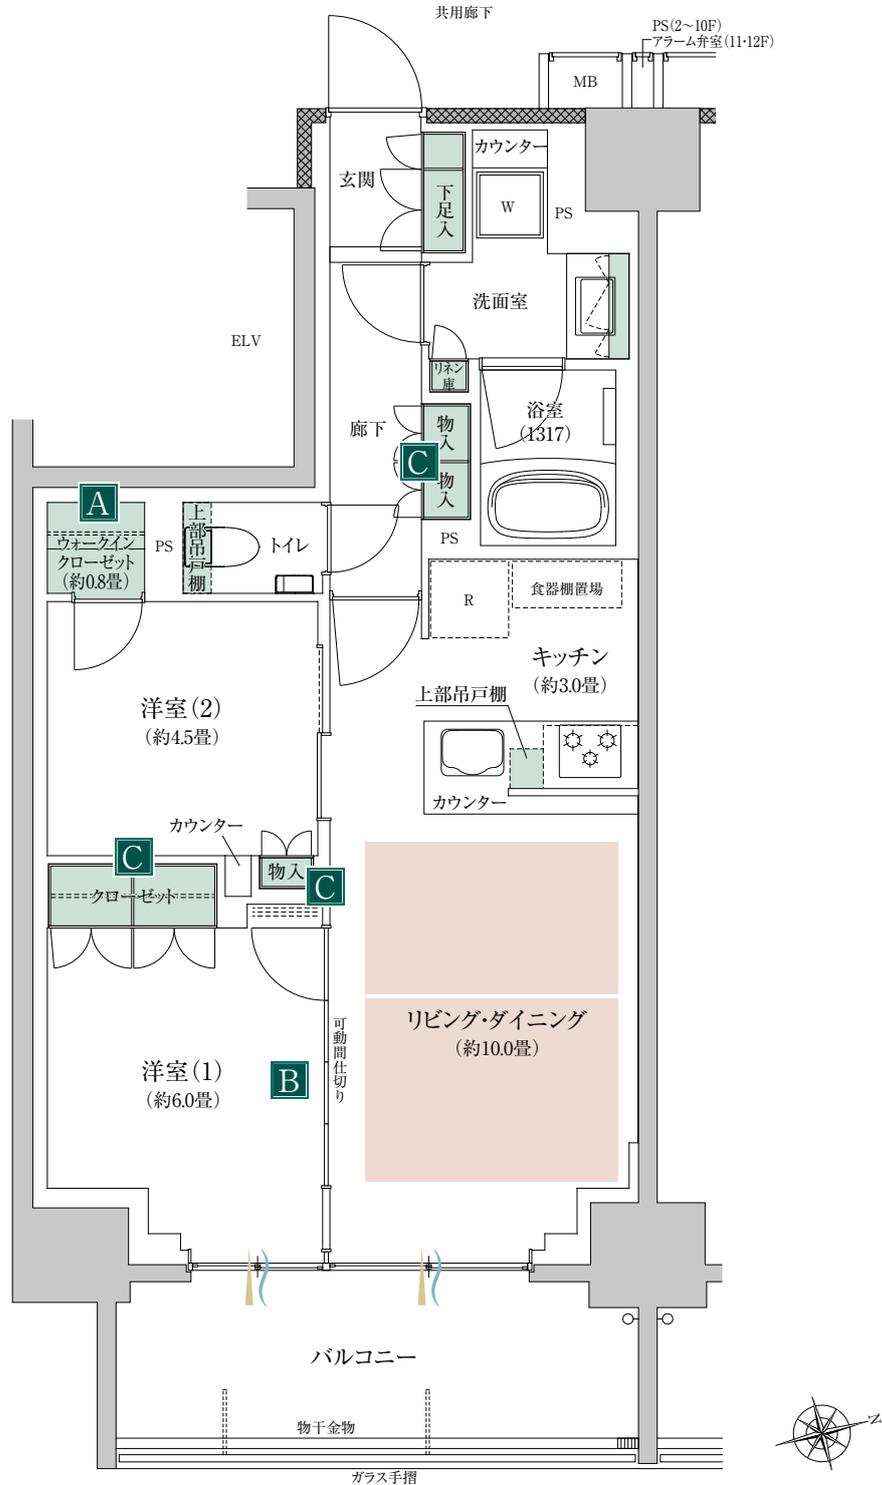

凡例 | WIC:ウォークインクローゼット R:冷蔵庫置場 W:洗濯機置場 床暖房 収納 通風 採光
 ※掲載の図面は、施工上の都合・改良等により多少変更する場合があります。あらかじめご了承ください。
 ※掲載の図面は本タイプの基本図面です。階数・列により間取りが一部異なる場合があります。詳細は図面集をご確認ください。