
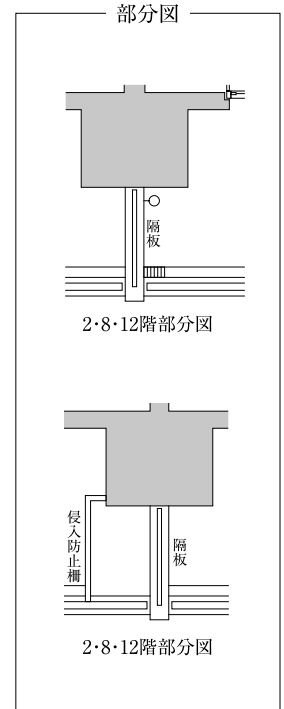


# 2LDK + S + WIC

専有面積 / 63.44㎡ (約19.19坪)

バルコニー面積 / 10.98㎡ (約3.32坪)

- A** 採光に優れた南向きの開口部
- B** リビング・ダイニングと洋室(2)を一体空間にできるウォールドア
- C** 住空間に余裕をもたらすアウトボール設計
- D** 居室にゆとりをもたらすウォークインクローゼット
- E** 約6.1mの広さをしたバルコニー

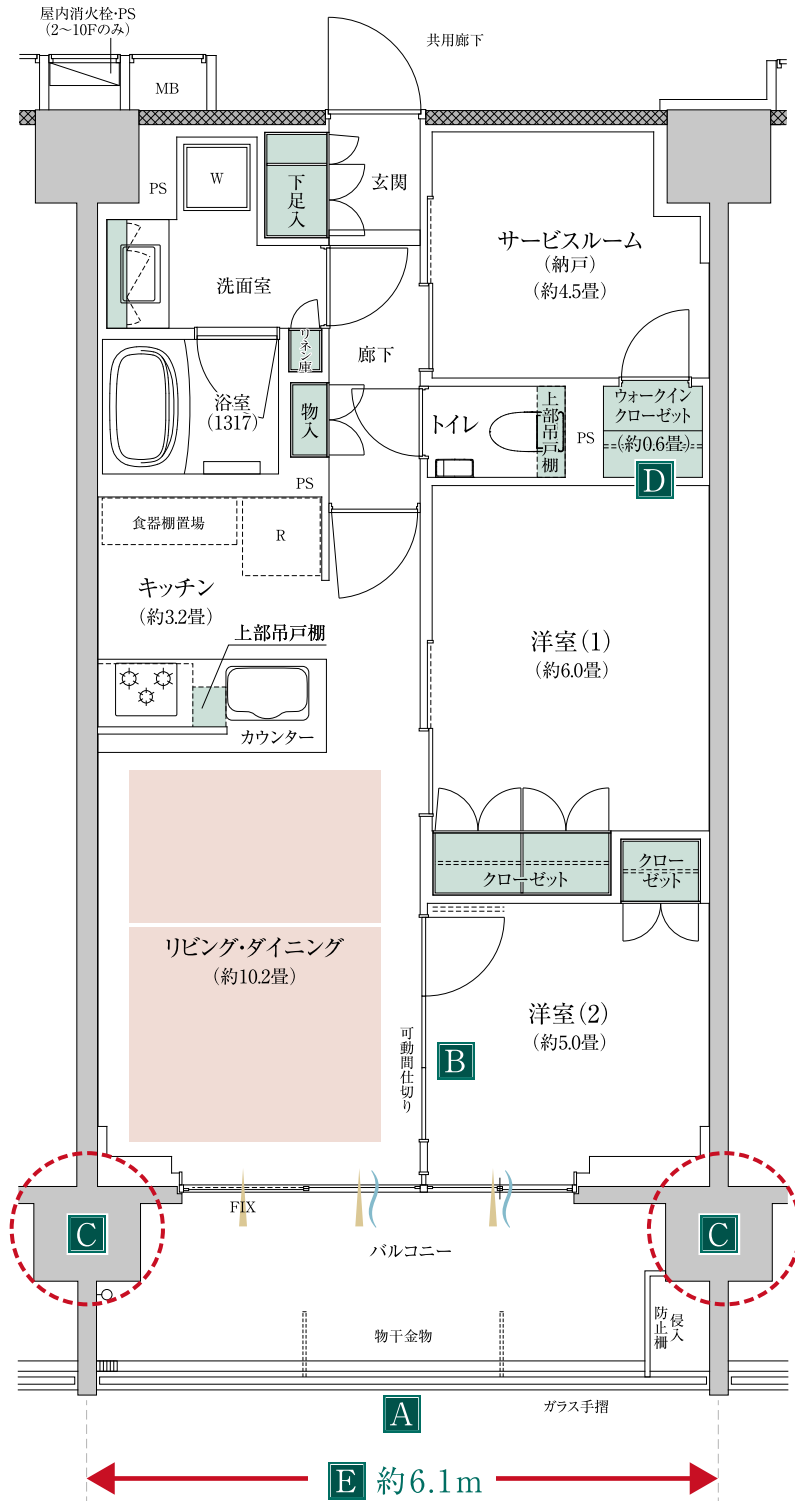

凡例 | WIC:ウォークインクローゼット R:冷蔵庫置場 W:洗濯機置場 床暖房 収納 通風 採光 アウトボール設計  
 ※掲載の図面は、施工上の都合・改良等により多少変更する場合があります。あらかじめご了承ください。  
 ※掲載の図面は本タイプの基本図面です。階数・列により間取りが一部異なる場合があります。詳細は図面集をご確認ください。