

Dg type


2LDK+S+WIC

専有面積 / 63.44㎡ (約19.19坪)

テラス面積 / 10.98㎡ (約3.32坪)

専用庭面積 / 17.08㎡ (約5.16坪)

- A** 伸び伸びと子どもを遊ばせられる専用庭
- B** 住空間に余裕をもたらすアウトボール設計
- C** リビング・ダイニングと洋室(2)の一体利用が可能

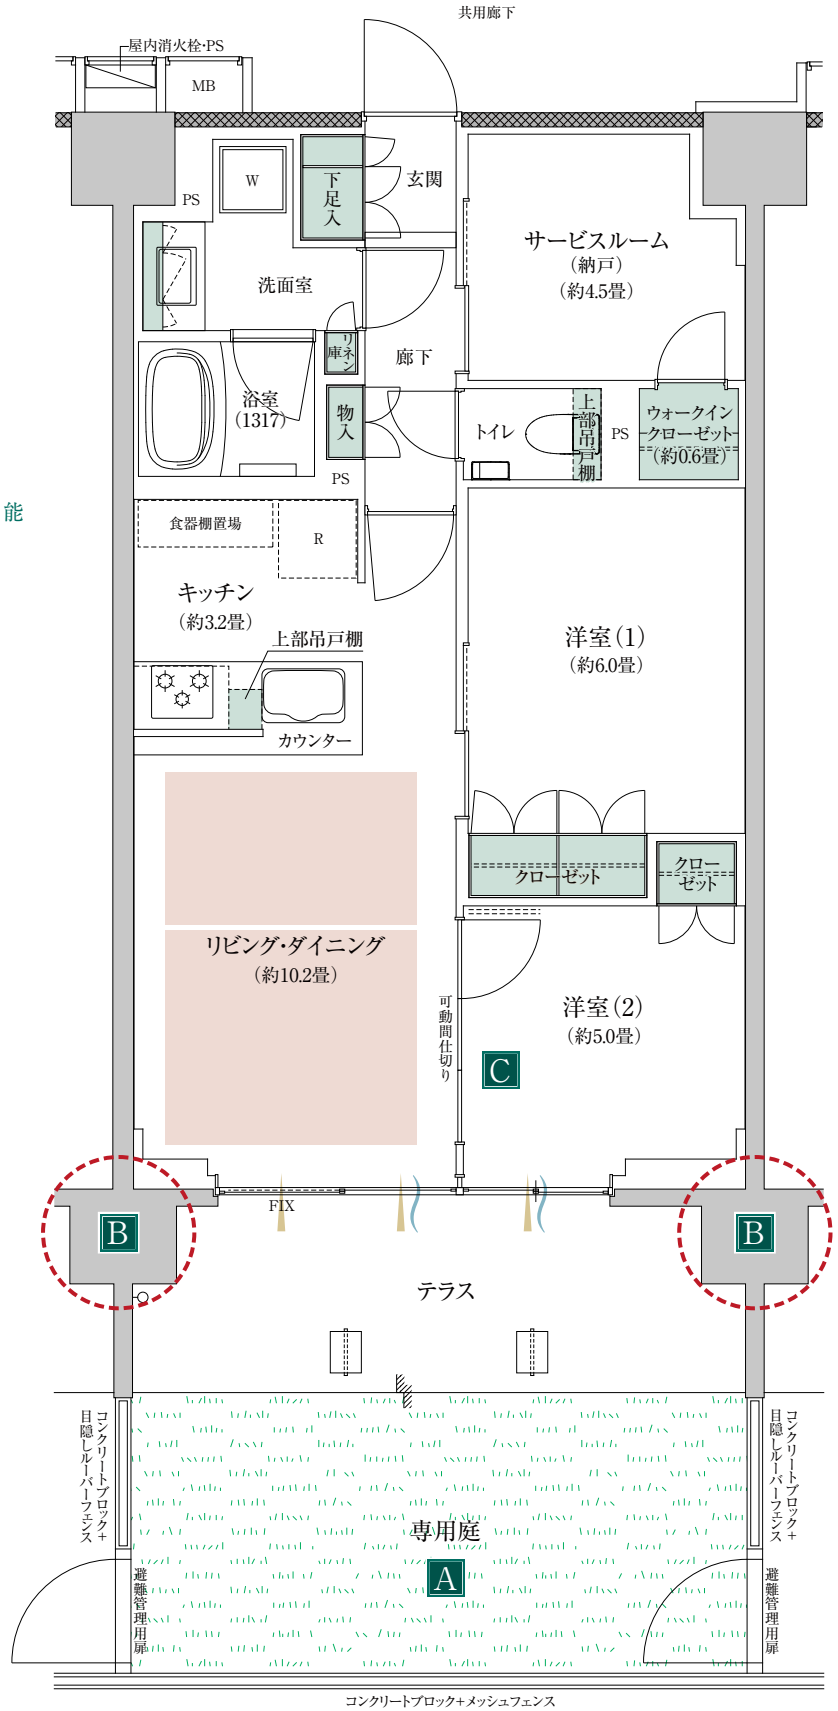

凡例 | WIC:ウォークインクローゼット S:サービスルーム(納戸) R:冷蔵庫置場 W:洗濯機置場

床暖房 収納 通風 採光 アウトボール設計

※掲載の図面は、施工上の都合・改良等により多少変更する場合があります。あらかじめご了承ください。

※掲載の図面は本タイプの基本図面です。階数・列により間取りが一部異なる場合があります。詳細は図面集をご確認ください。