


E type

2LDK + WIC

専有面積 / 63.44㎡ (約19.19坪)
 バルコニー面積 / 10.98㎡ (約3.32坪)

- A** 約7.0畳の広々とした主寝室[洋室(1)]
- B** 住空間に余裕をもたらすアウトポール設計
- C** 約2.3畳の広々としたウォークインクローゼット

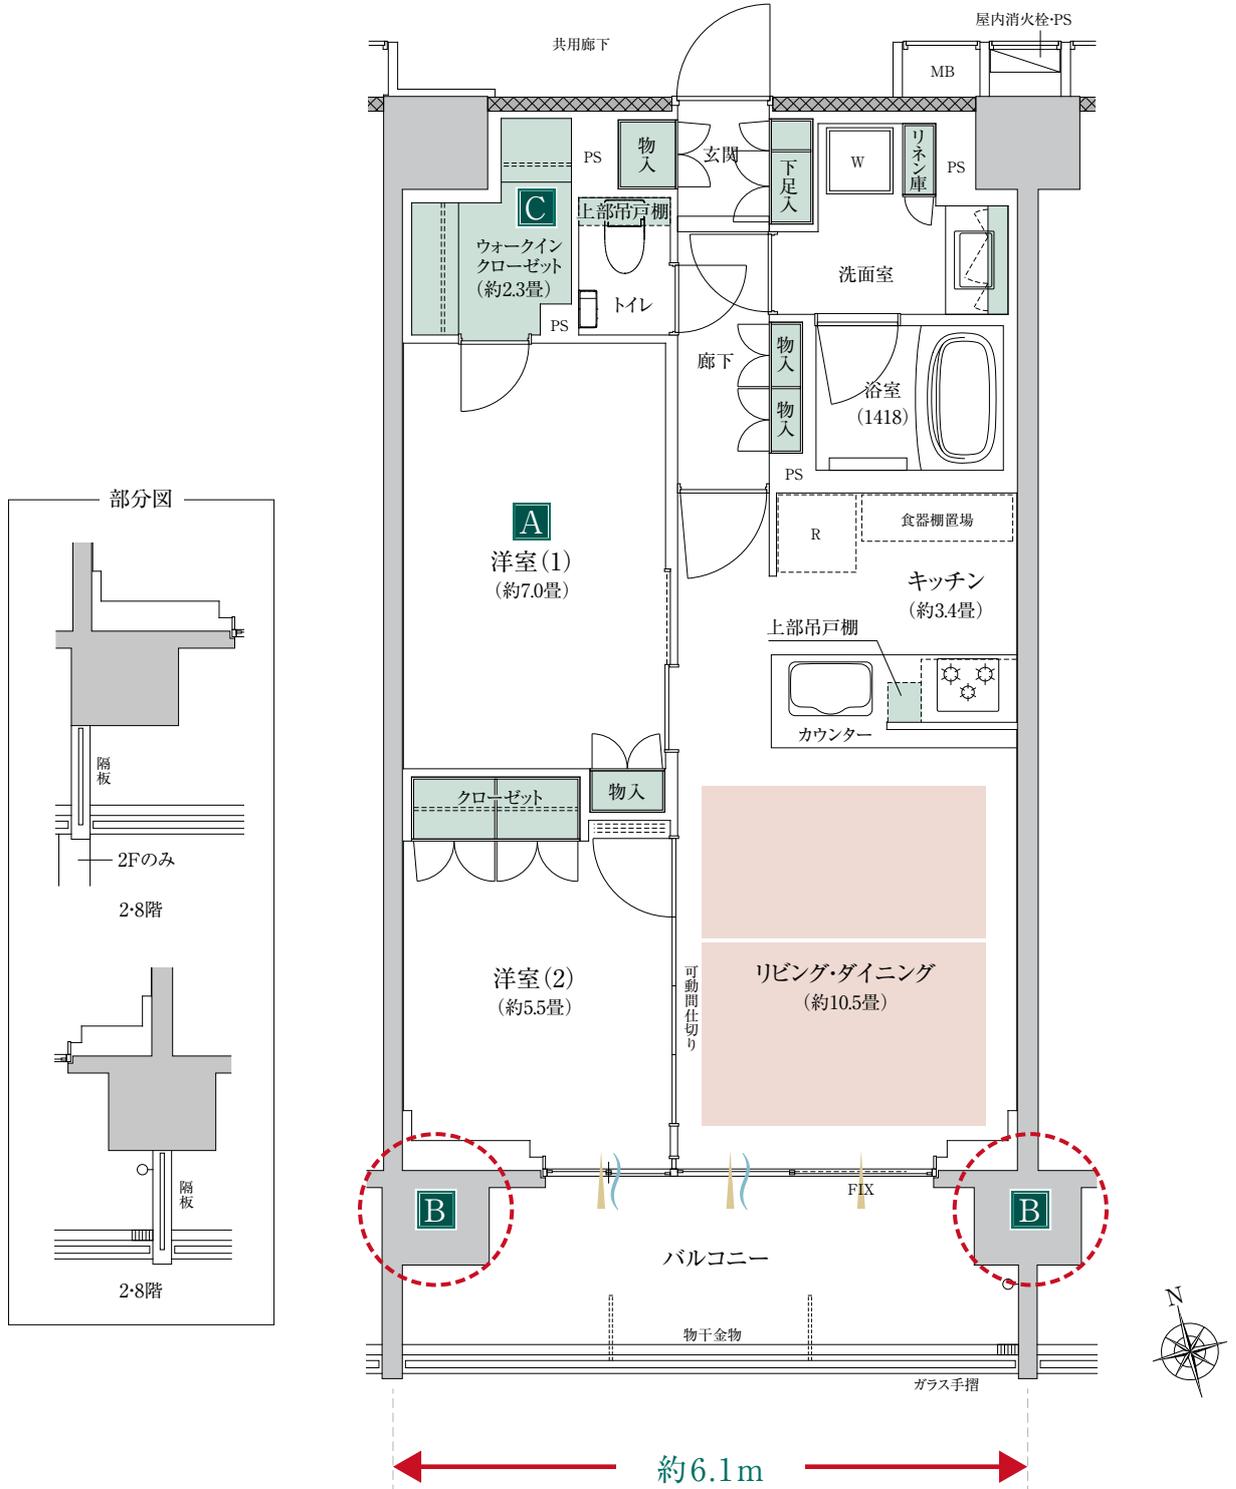

凡例 | WIC:ウォークインクローゼット R:冷蔵庫置場 W:洗濯機置場 床暖房 収納 通風 採光 アウトポール設計
 ※掲載の図面は、施工上の都合・改良等により多少変更する場合があります。あらかじめご了承ください。
 ※掲載の図面は本タイプの基本図面です。階数・列により間取りが一部異なる場合があります。詳細は図面集をご確認ください。