


2LDK + WIC

専有面積 / 63.44㎡ (約19.19坪)

バルコニー面積 / 9.63㎡ (約2.91坪)

ルーフバルコニー面積 / 22.44㎡ (約6.78坪)

- A** 採光に優れた南向きの開口部
- B** リビング・ダイニングと洋室(2)を一体空間にできるウォールドア
- C** 住空間に余裕をもたらすアウトボール設計
- D** 居室にゆとりをもたらすウォークインクローゼット
- E** 日常に+αを与えてくれる開放感あふれるルーフバルコニー

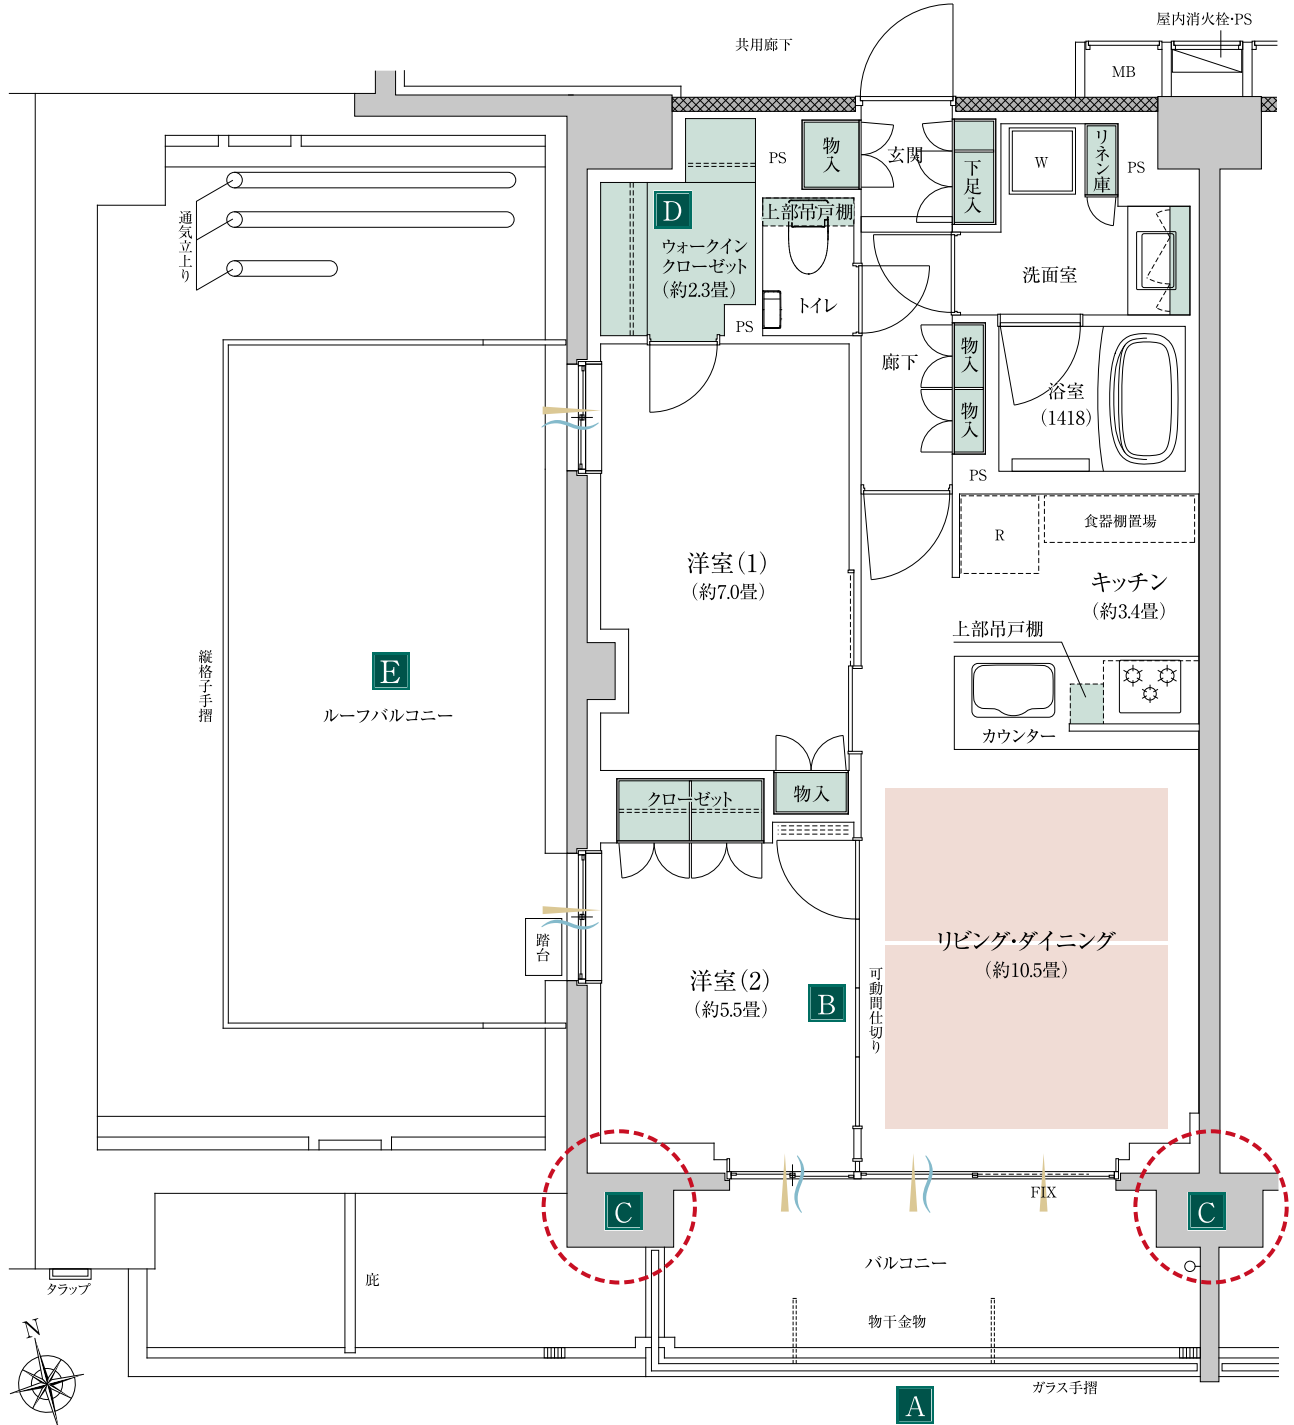

凡例 | WIC:ウォークインクローゼット R:冷蔵庫置場 W:洗濯機置場 床暖房 収納 通風 採光 アウトボール設計
 ※掲載の図面は、施工上の都合・改良等により多少変更する場合があります。あらかじめご了承ください。