


3LDK + 3WIC + SIC

専有面積 / 75.40㎡ (約22.80坪)
 バルコニー面積 / 11.52㎡ (約3.48坪)
 サービスバルコニー面積 / 5.62㎡ (約1.70坪)

- A** 3つのウォークインクローゼットでゆとりの収納
- B** 玄関を広く使えるシューズインクローゼット
- C** 住空間に余裕をもたらすアウトボール設計

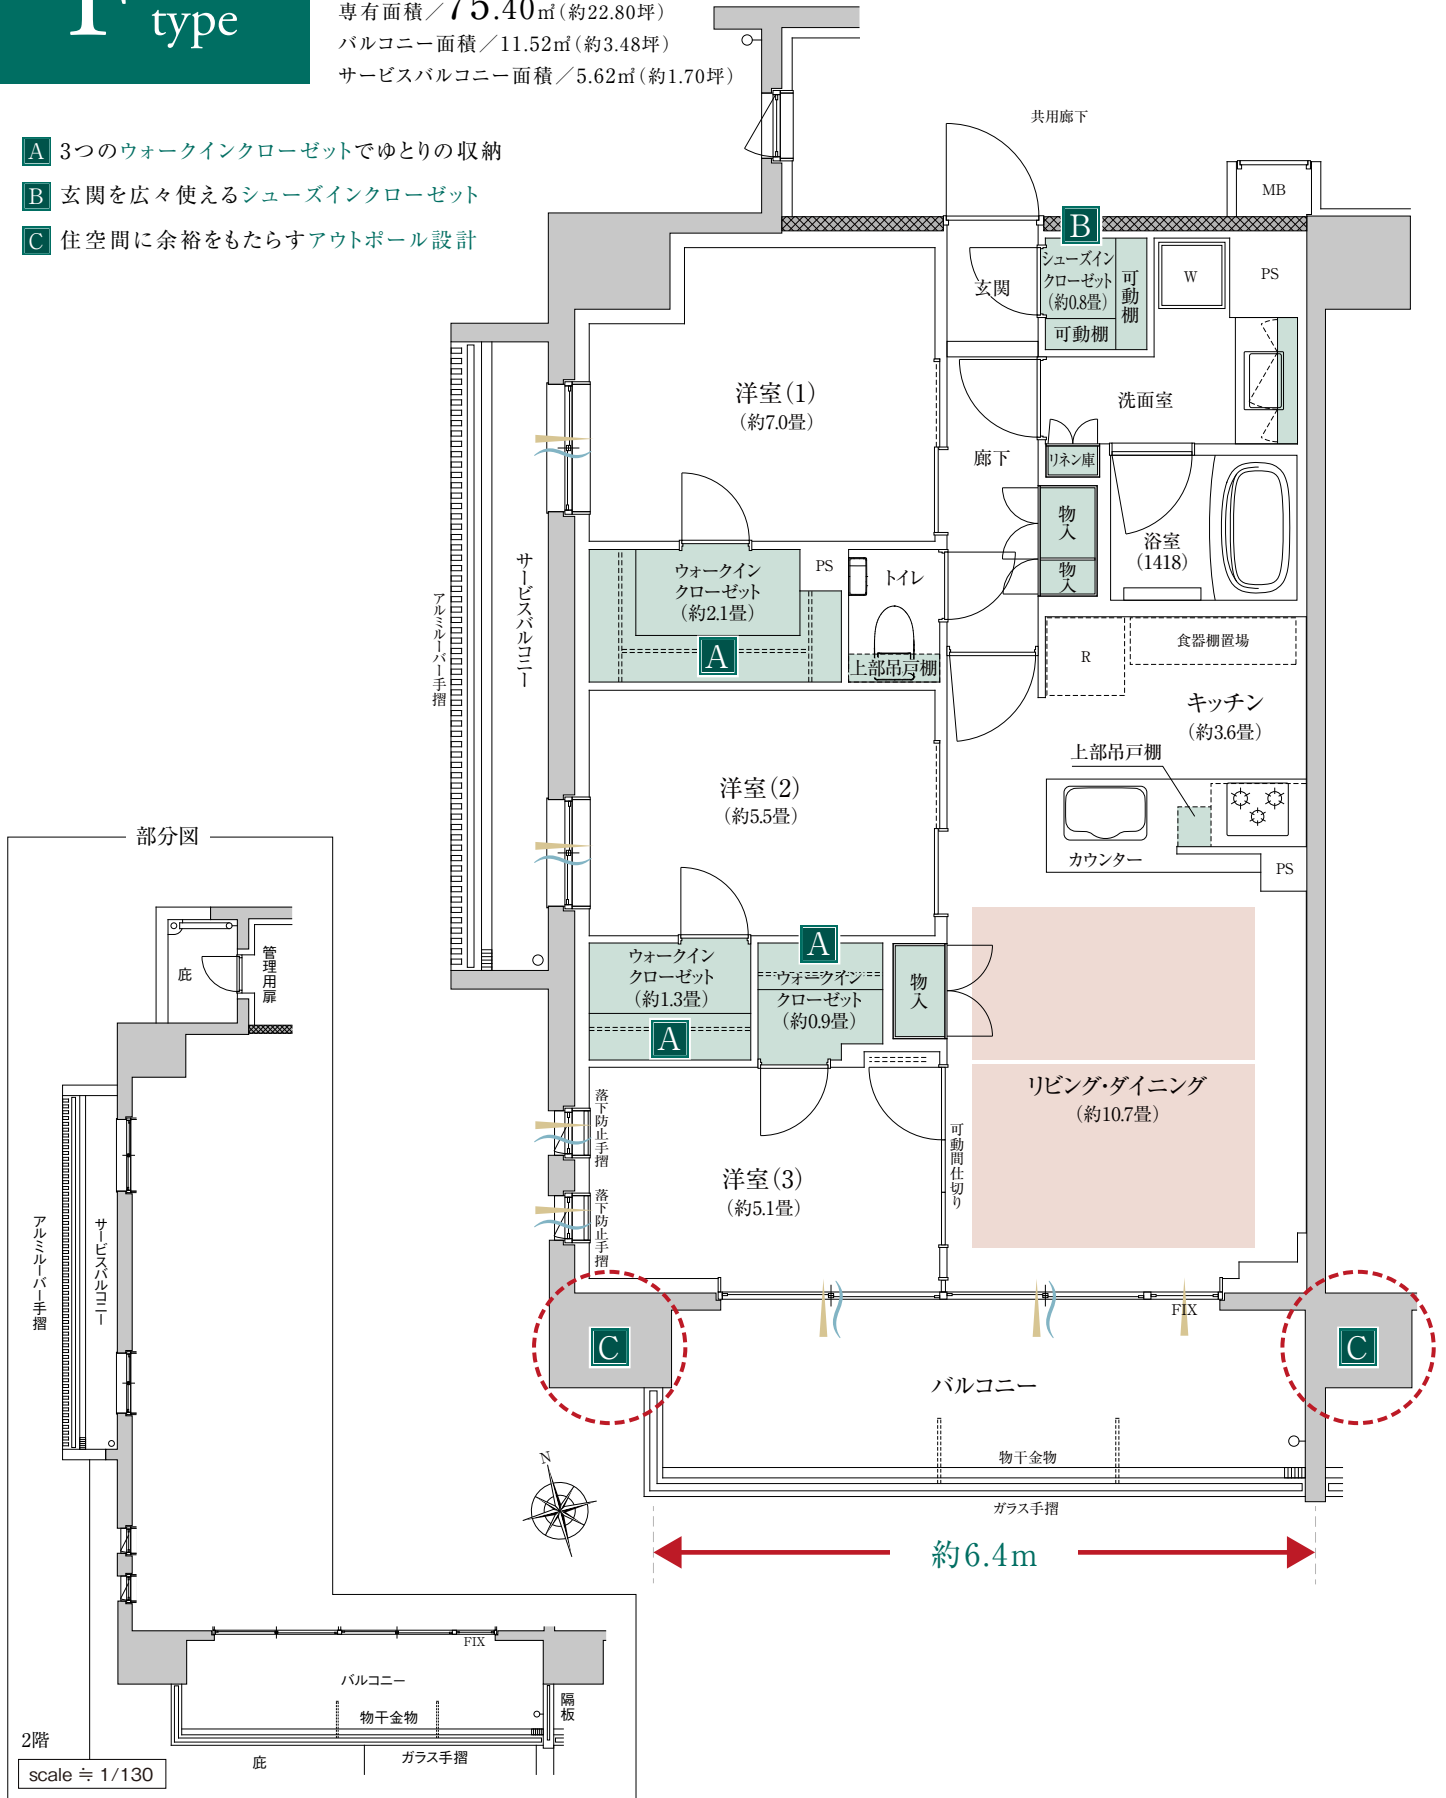

凡例 | WIC:ウォークインクローゼット SIC:シューズインクローゼット R:冷蔵庫置場 W:洗濯機置場
 床暖房 収納 通風 採光 アウトボール設計

※掲載の図面は、施工上の都合・改良等により多少変更する場合があります。あらかじめご了承ください。
 ※掲載の図面は本タイプの基本図面です。階数・列により間取りが一部異なる場合があります。詳細は図面集をご確認ください。