


# 2LDK + SIC

専有面積 / 50.96㎡ (約15.41坪)  
 バルコニー面積 / 7.65㎡ (約2.31坪)  
 ルーフバルコニー面積 / 15.20㎡ (約4.59坪)

- A** 日常に+αを与えてくれる開放感あふれるルーフバルコニー
- B** 玄関を広々使えるシューズインクローゼット
- C** 住空間に余裕をもたらすアウトポール設計

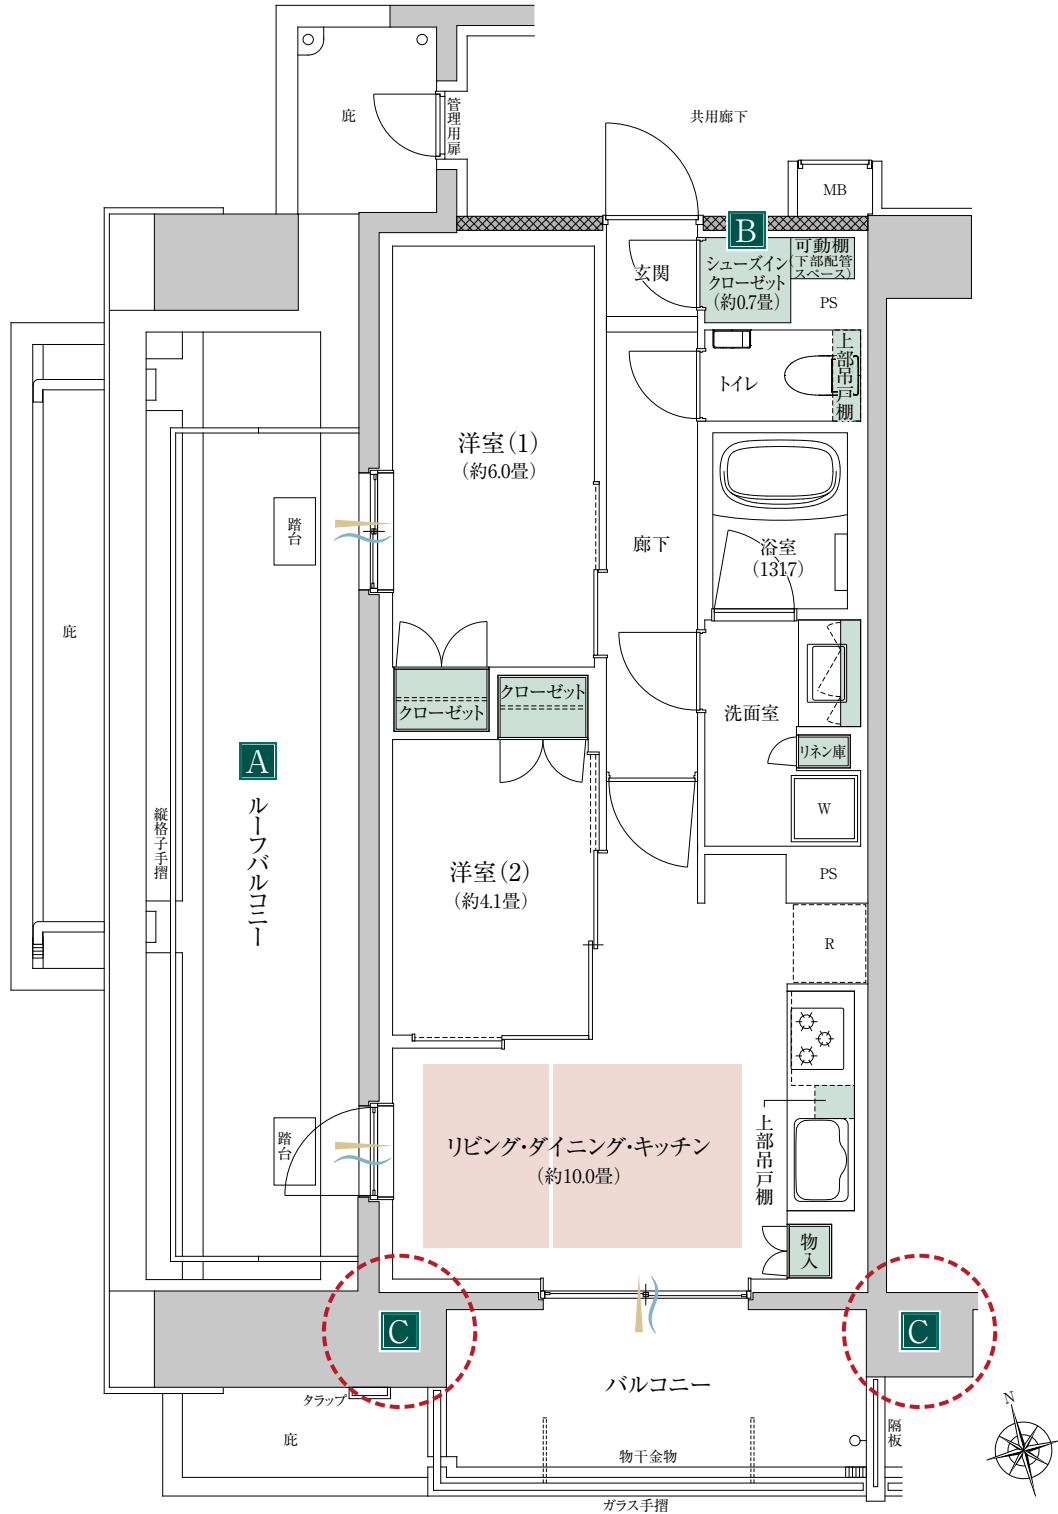

凡例 | SIC:シューズインクローゼット R:冷蔵庫置場 W:洗濯機置場 床暖房 収納 通風 採光 アウトポール設計  
 ※掲載の図面は、施工上の都合・改良等により多少変更する場合があります。あらかじめご了承ください。  
 ※掲載の図面は本タイプの基本図面です。階数・列により間取りが一部異なる場合があります。詳細は図面集をご確認ください。